



vue depuis l'angle de la rue du Père Goriot et de la rue Colette



plan masse 1/500



élévation nord



élévation ouest



élévation est





vue du coeur d'îlot depuis la sente



coupe AA



coupe BB




3. une toiture terrasse généreuse et conviviale



2. les SOHO animent la rue Colette



1. la faille, un lieu de vivre ensemble

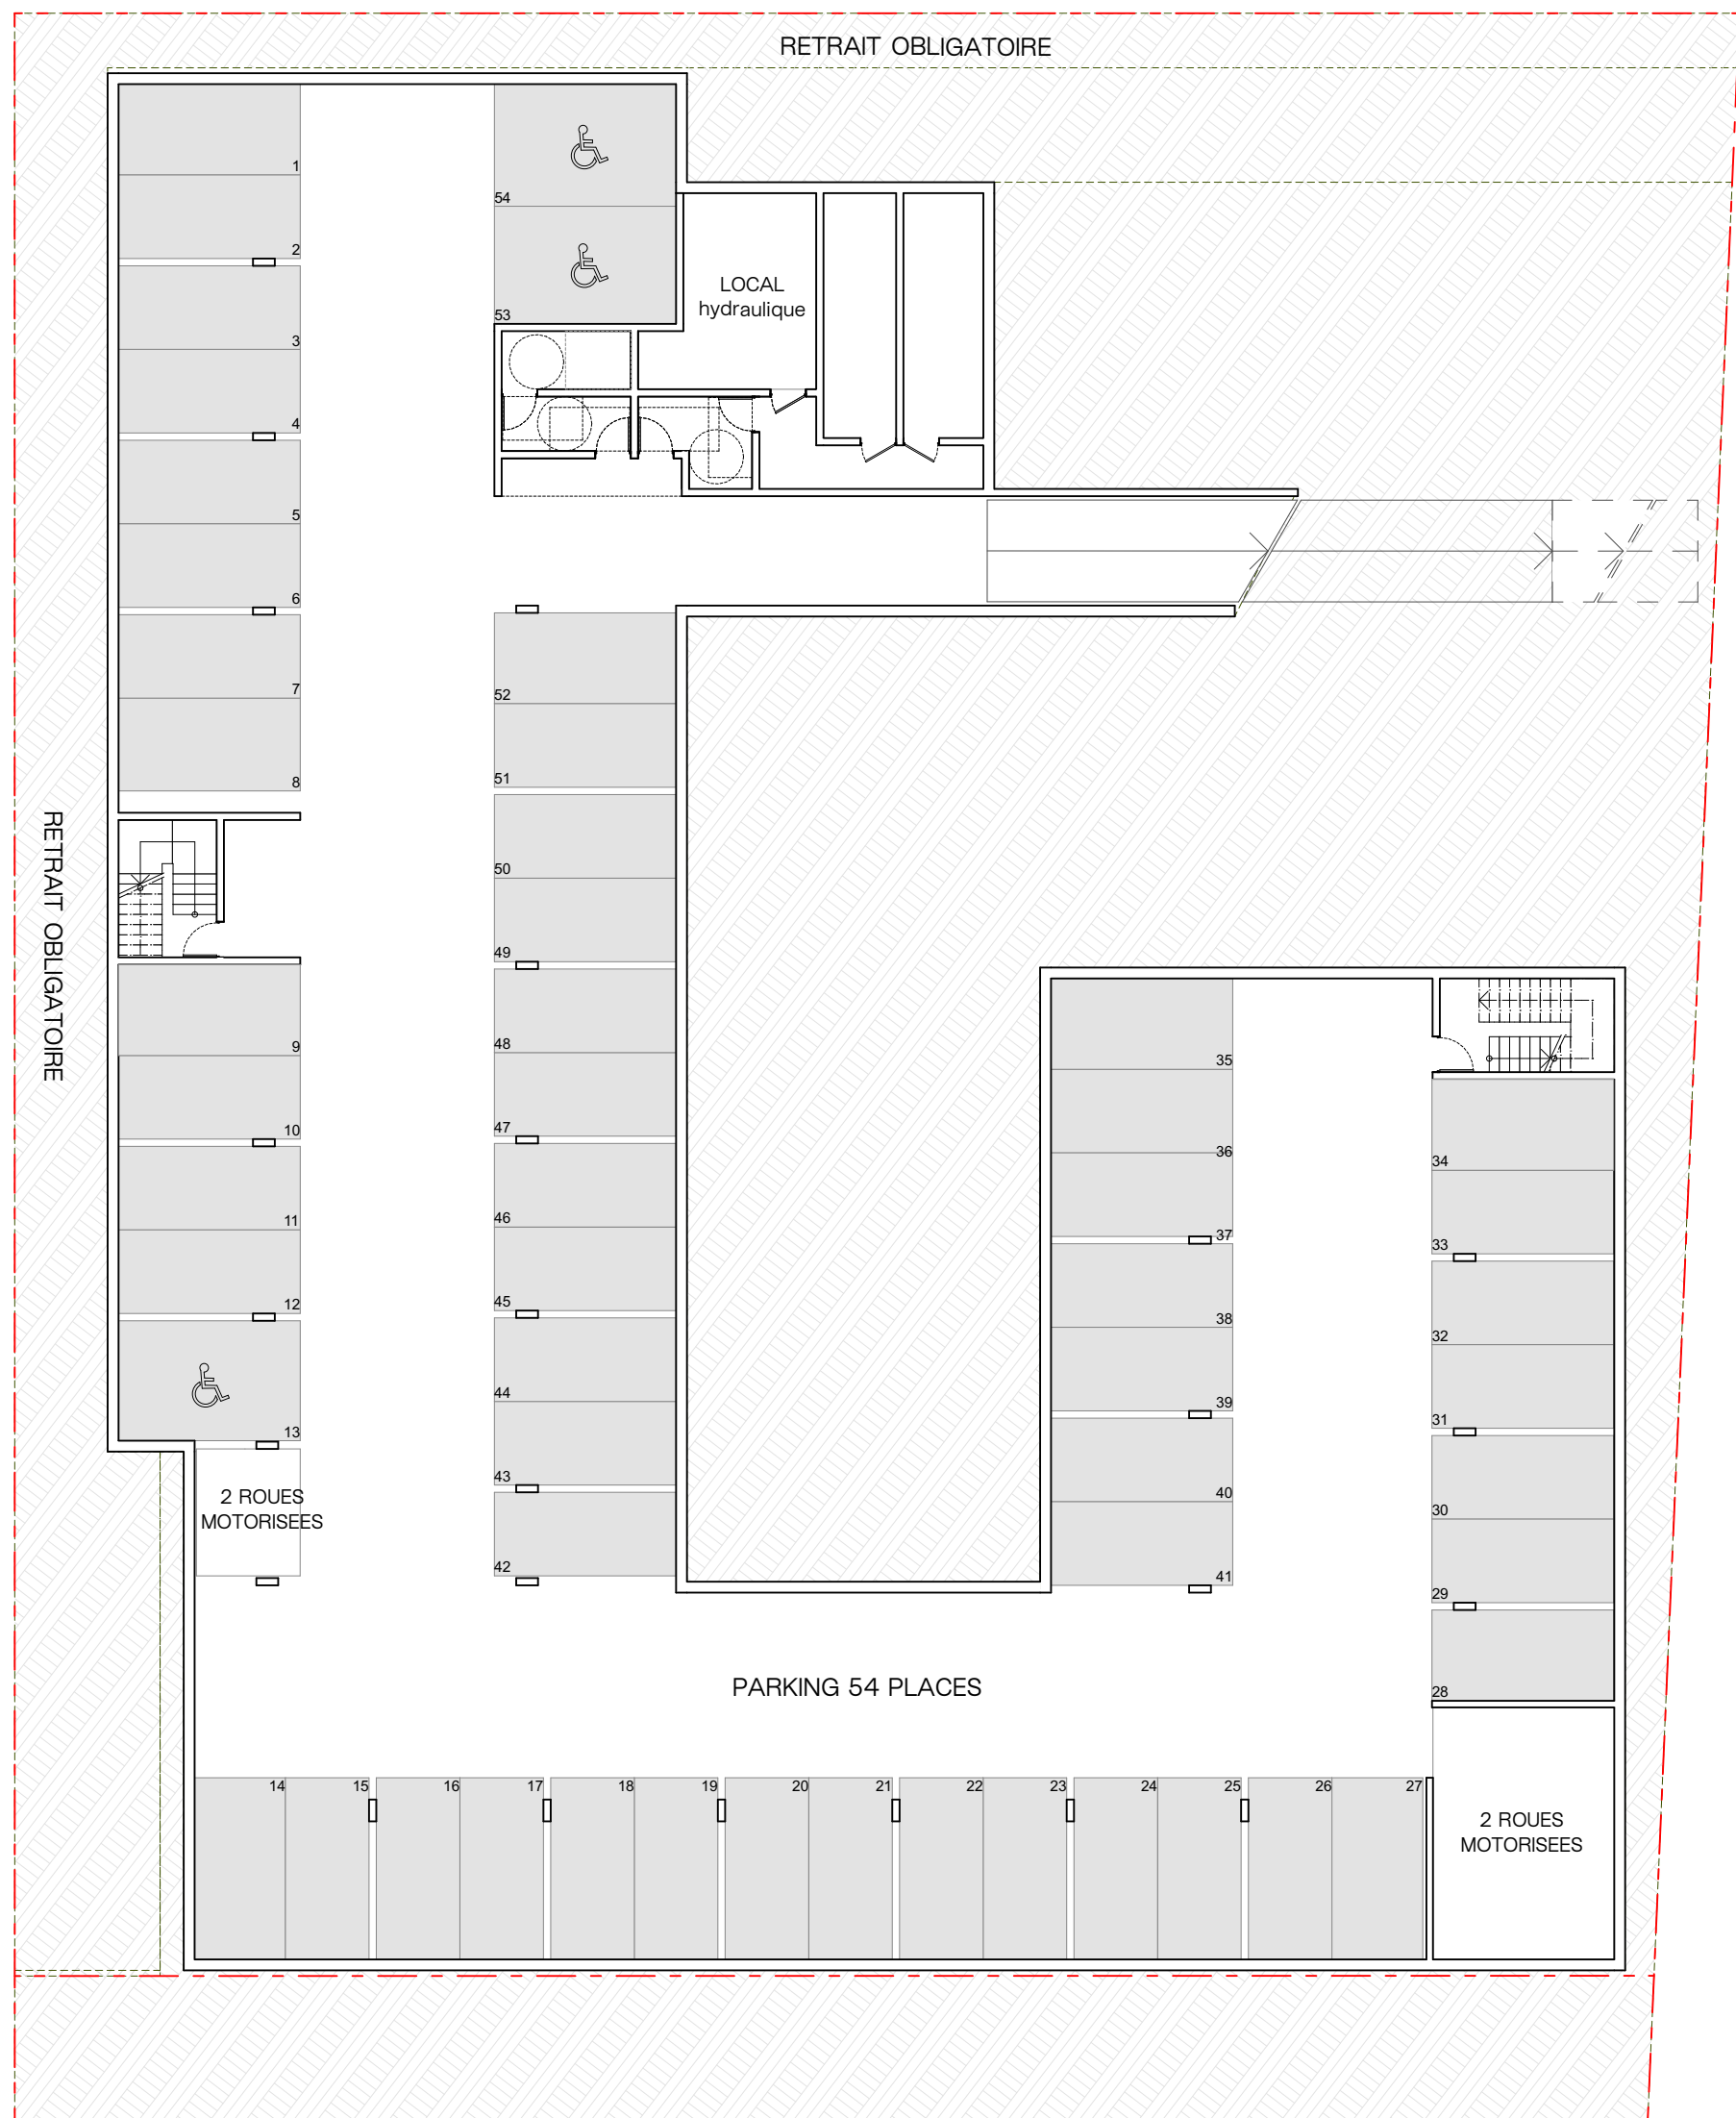

plan sous-sol 1/200



plan RDC 1/200





vue depuis la rue Colette




coupe CC




coupe DD



plan R+2, 1/200

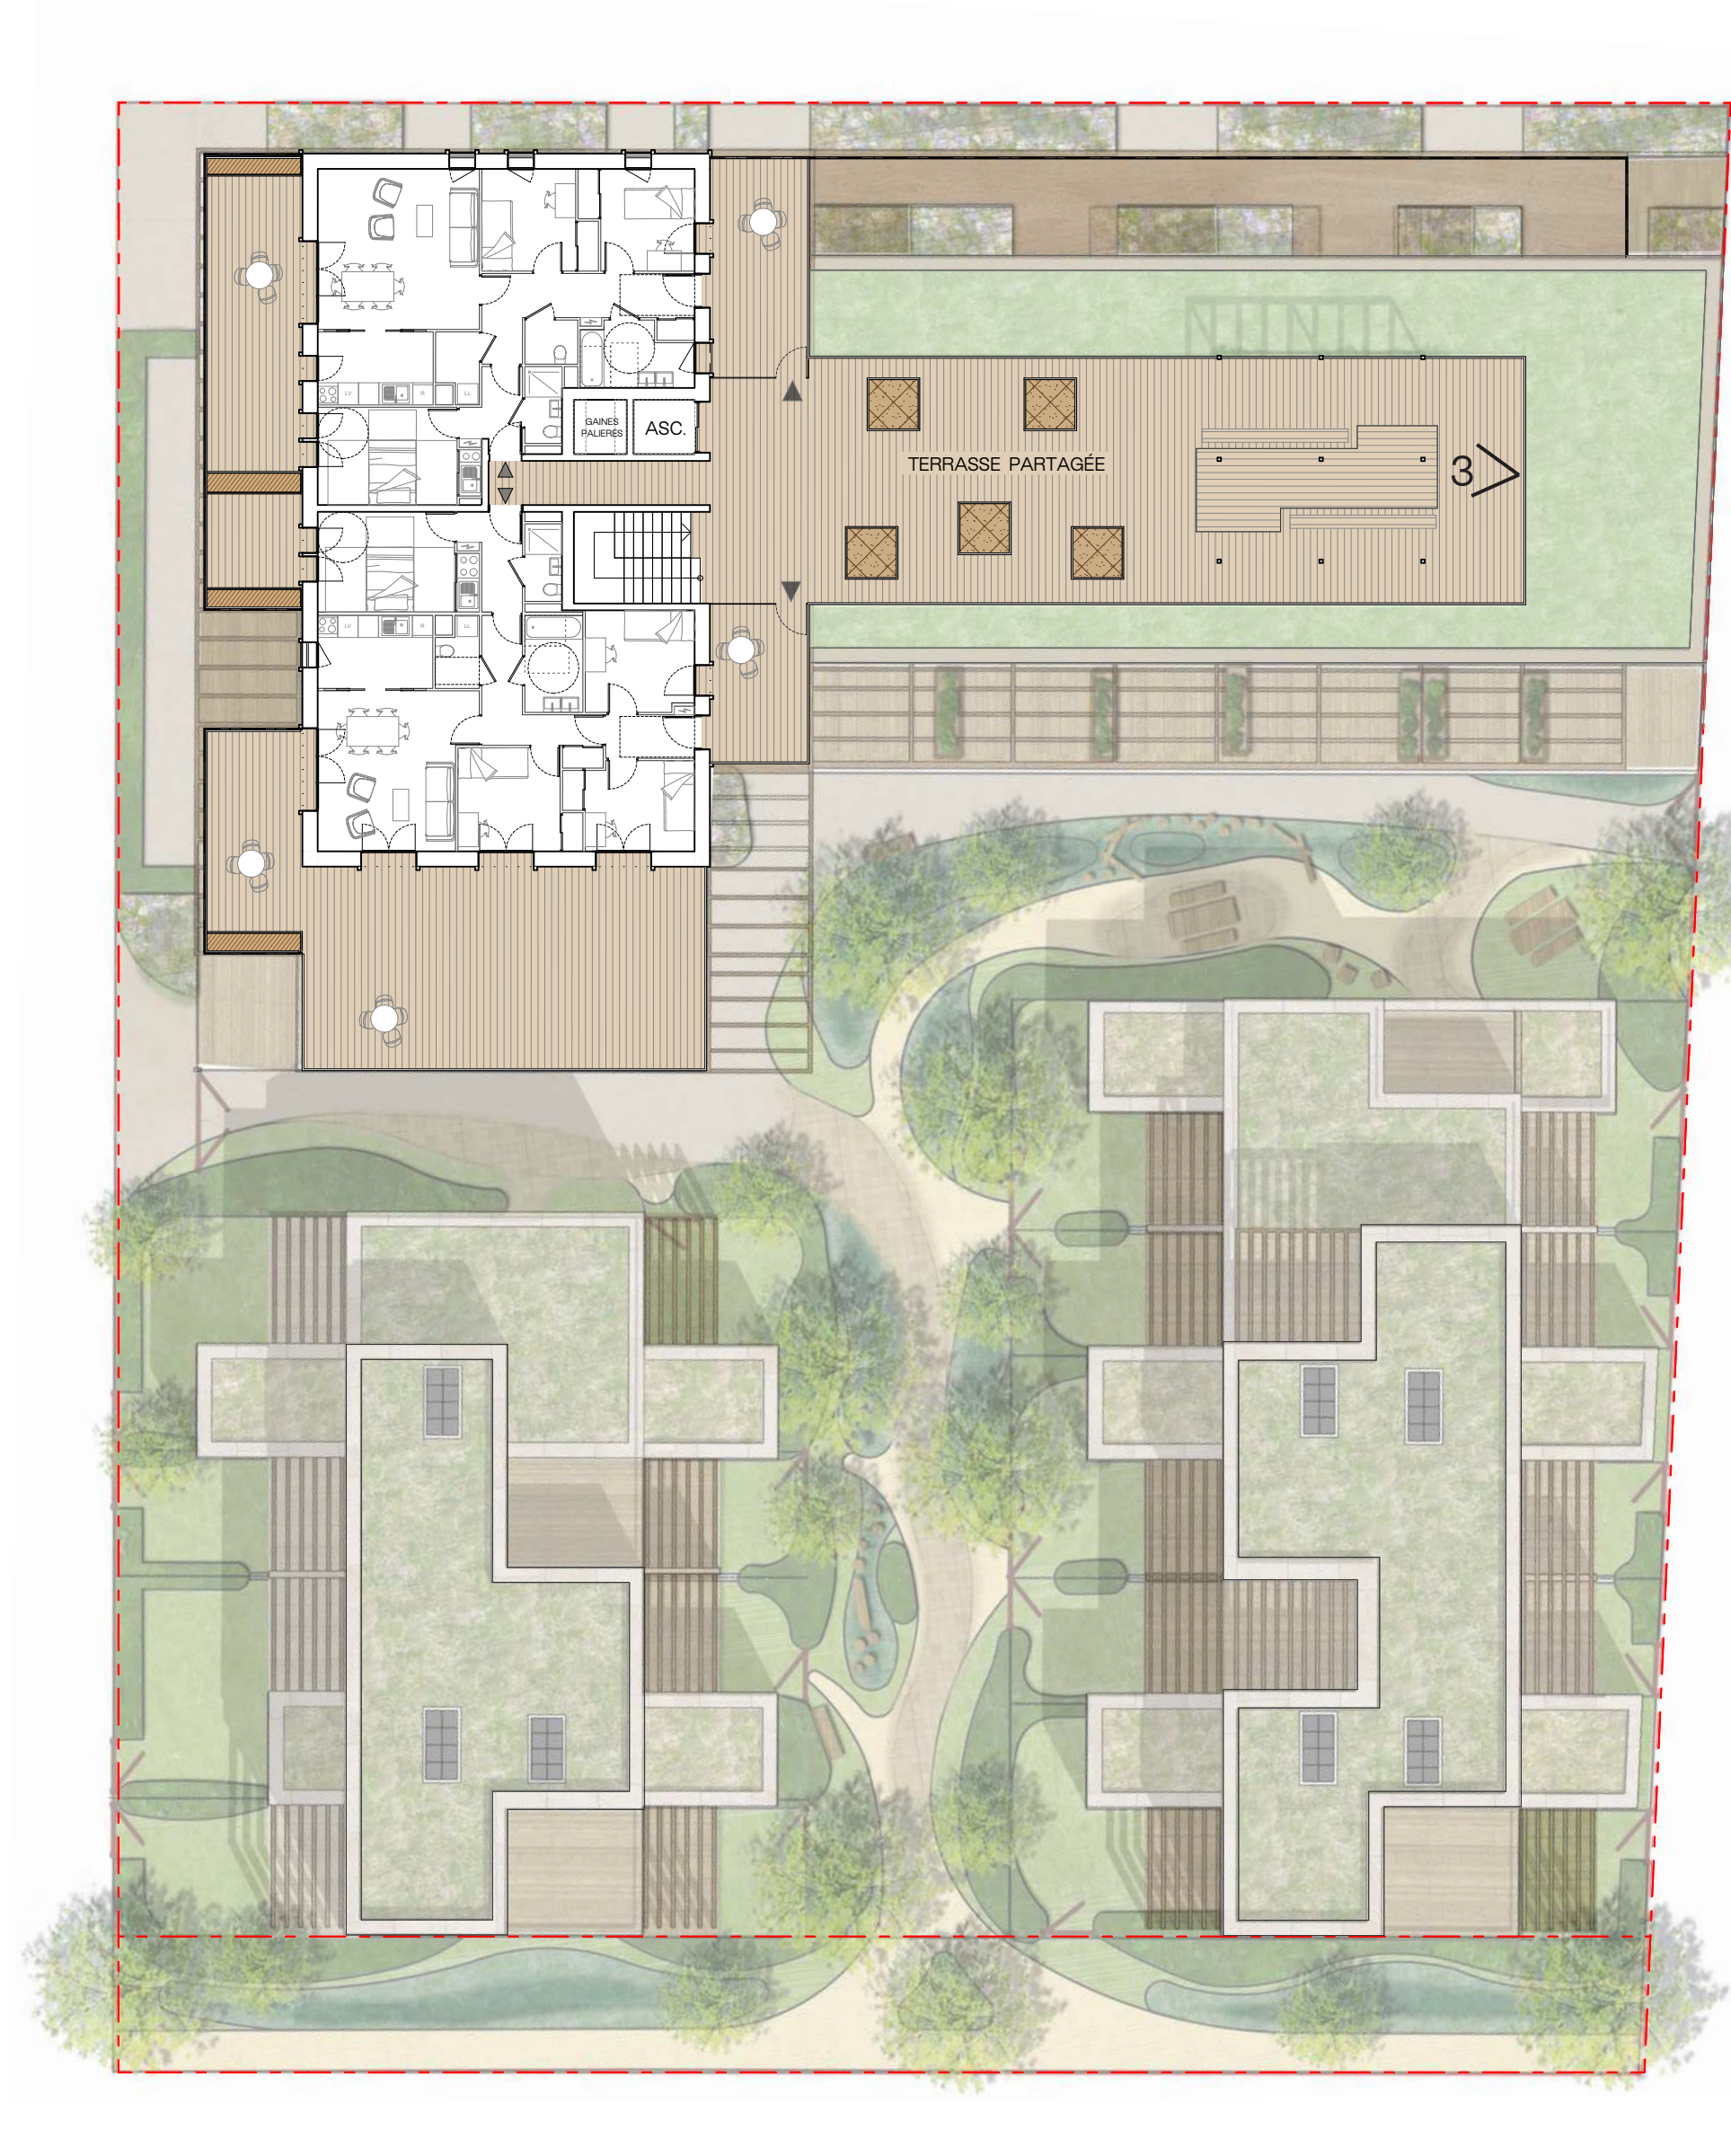

plan R+5, 1/200

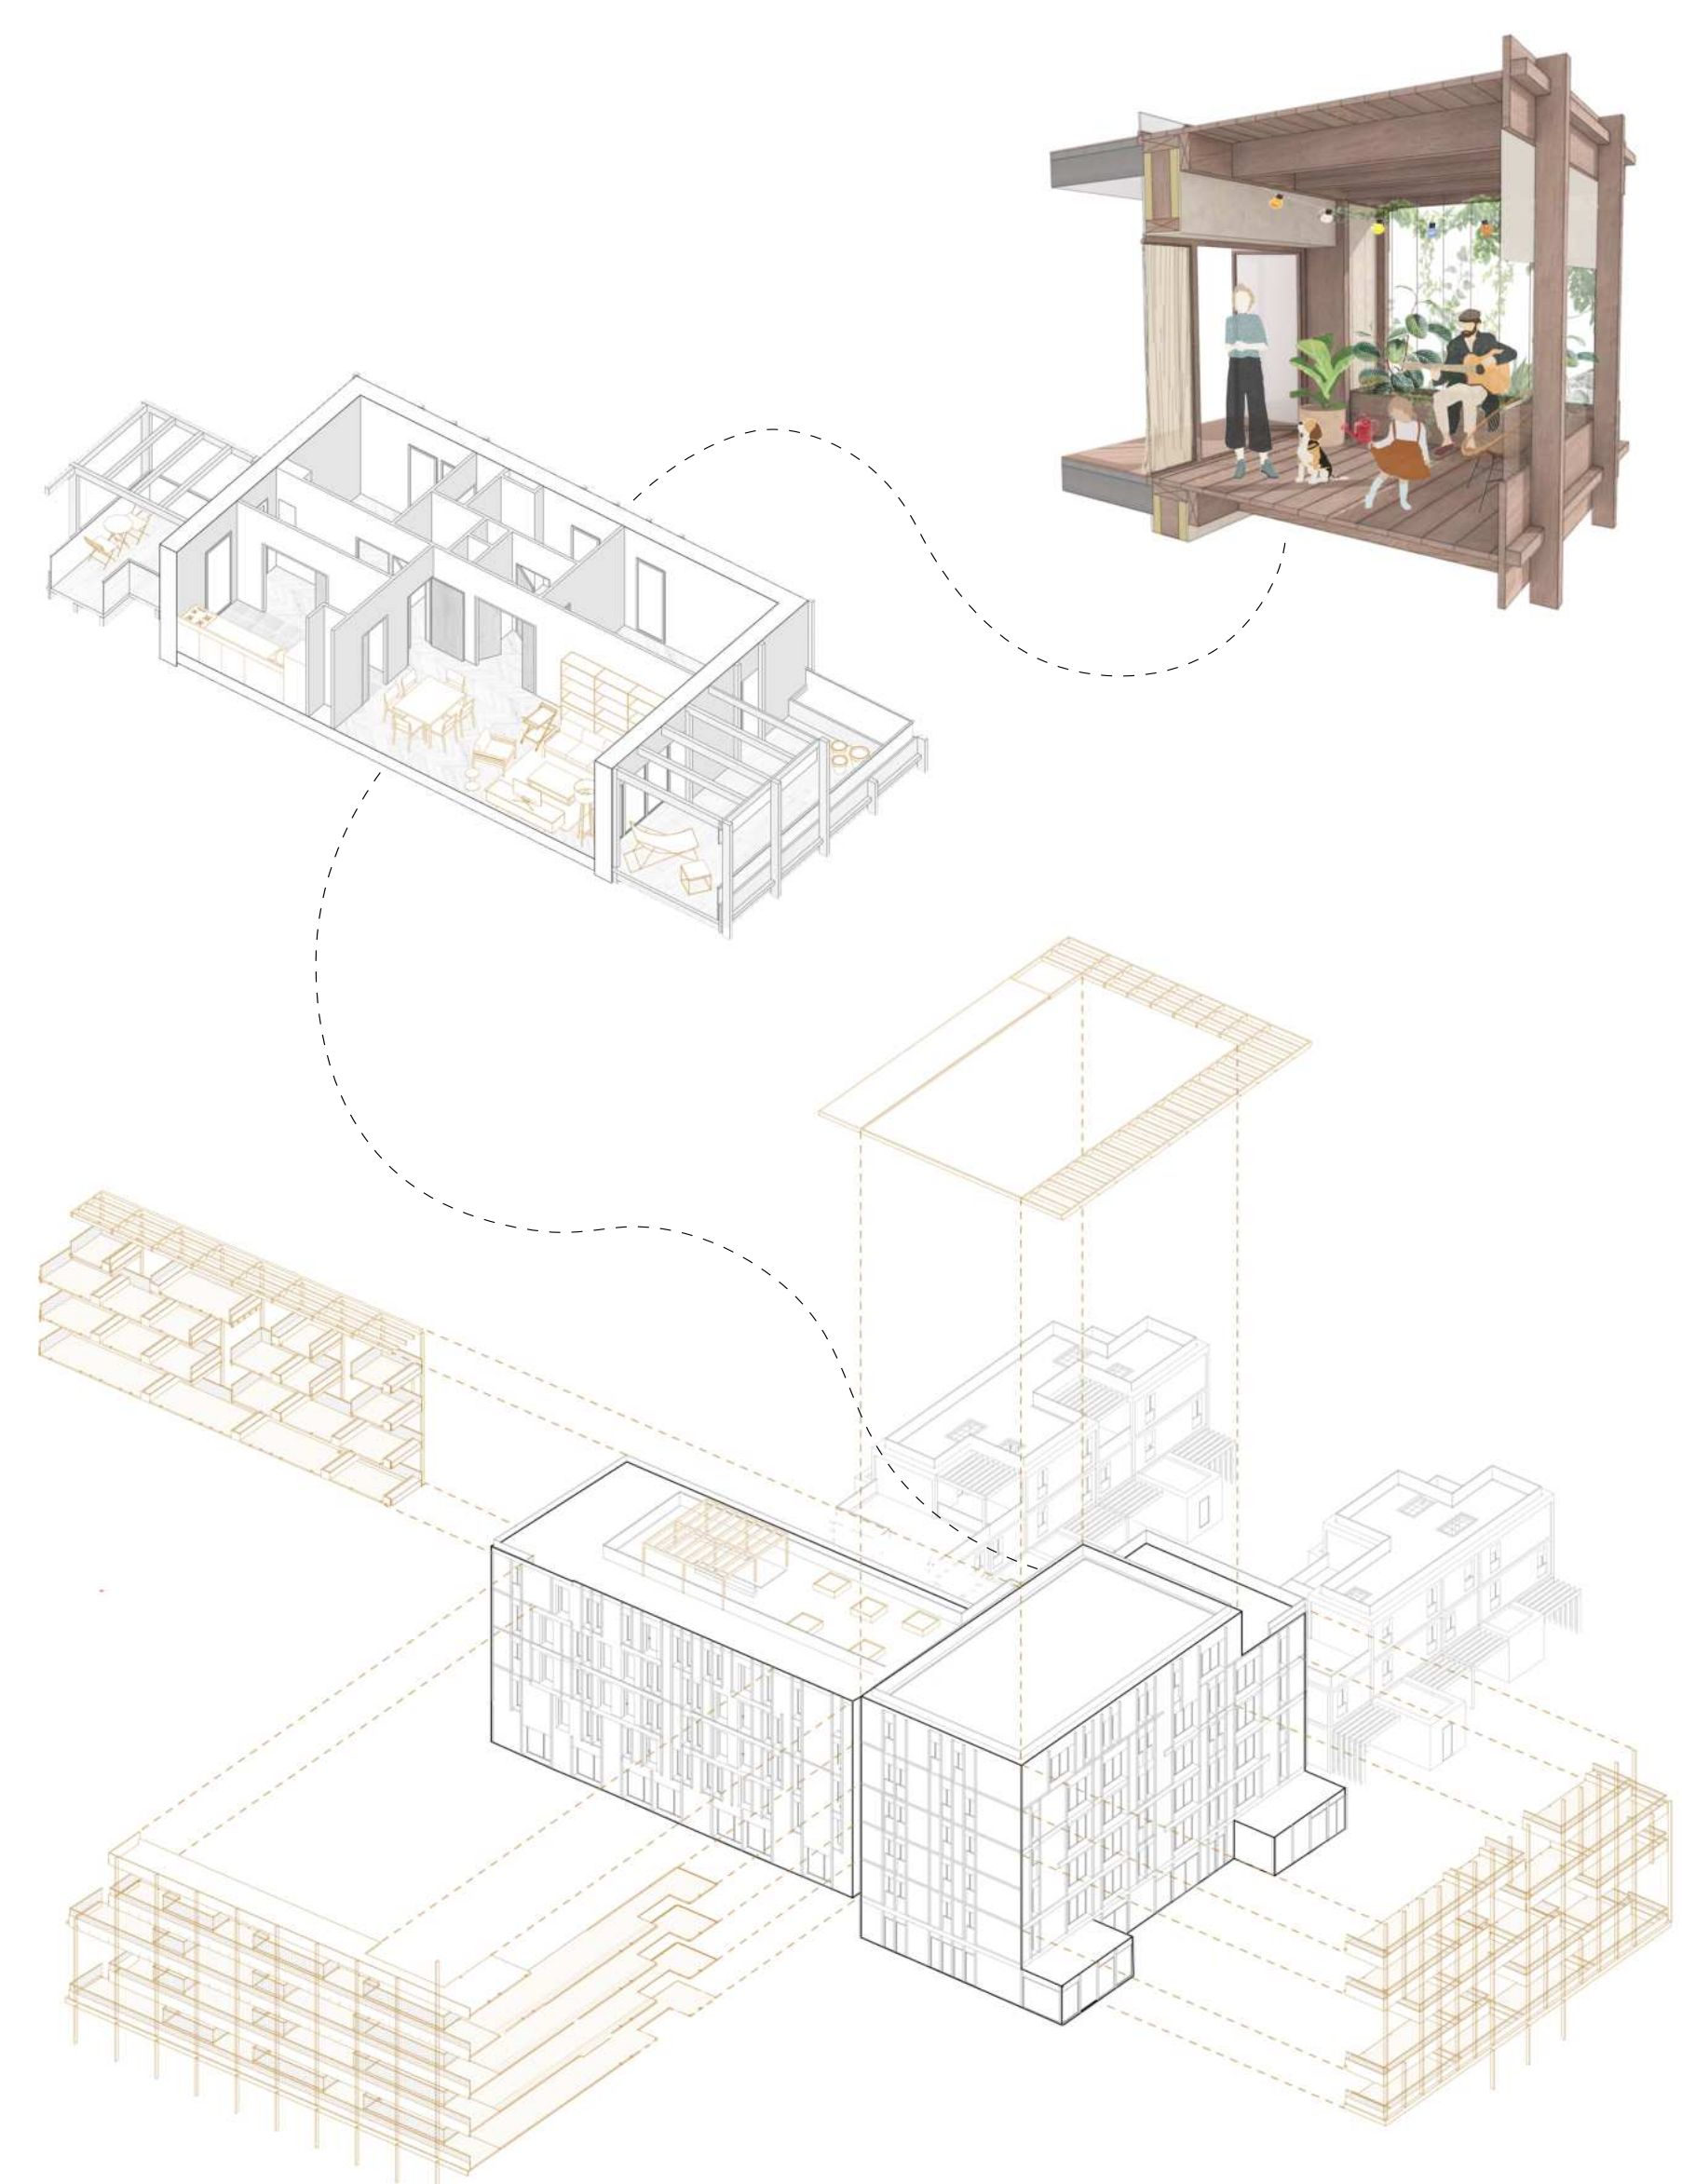

des espaces extérieurs collectifs et privatifs généreux